


Konstrukcja balastowa na dach płaski układ poziomy, południe

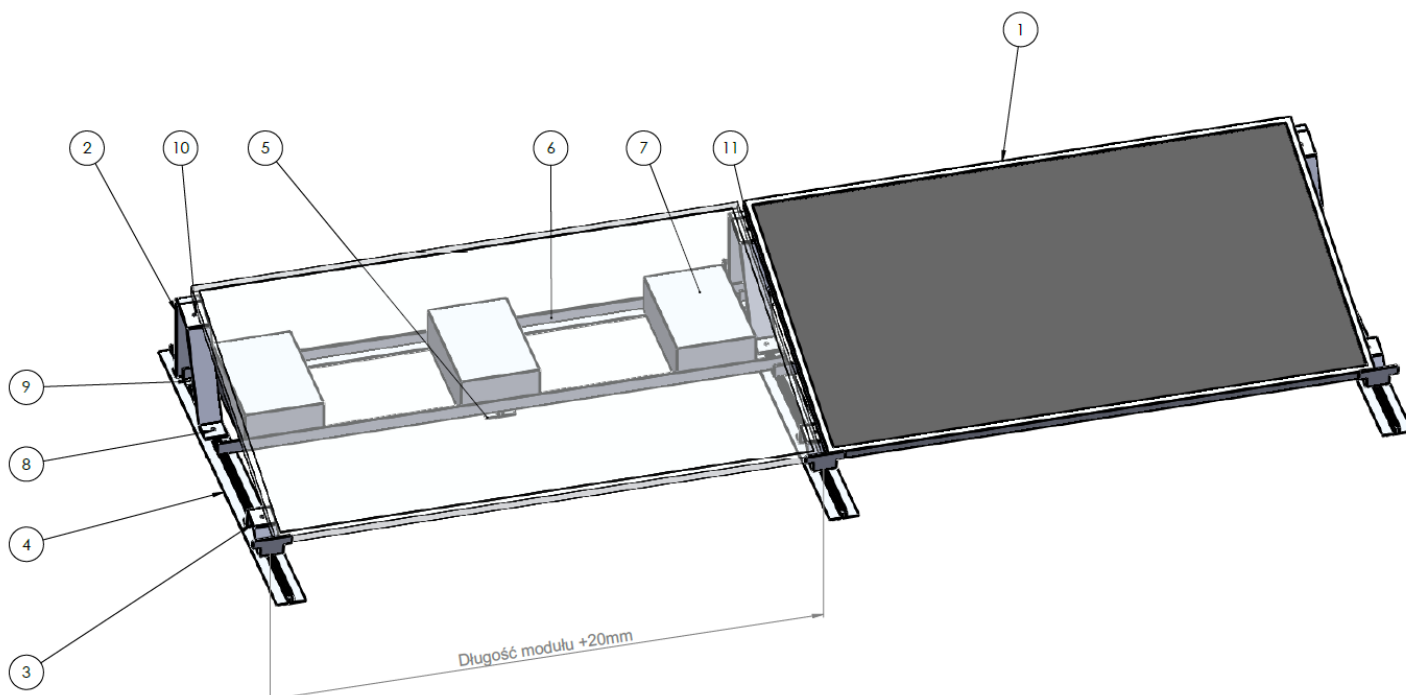

- 1 - Moduł
- 2 - Podstawa 10st lub 15st, układ poziomy
- 3 - Uchwyt niski 10st lub 15st, układ poziomy
- 4 - Profil trapezowy L=1350mm
- 5 - Profil trapezowy L=400mm
- 6 - Kątownik balastu - długość zależna od wymiarów modułu
- 7 - Balast
- 8 - Śruba M8 z nakrętką kołnierkową M8
- 9 - Śruba M8 z nakrętką kołnierkową M8
- 10 - Klema skrajna + śruba M8 z nakrętką kołnierkową M8 i podkładką sprężystą
- 11 - Klema środkowa + śruba M8 z nakrętką kołnierkową M8 i podkładką sprężystą

Wymiary podane na rysunku są rozstawami osiowymi elementów.